



Direction
Départementale
de l'Équipement

Viellevie
Service
Urbanisme
Aménagement
Durable
Urbanisme
Local

Commune de SAINT-NOM-LA-BRETECHE

Code Insee : n° 78571

Porter à la Connaissance

Plan à l'échelle du 1 : 5000

Servitudes d'utilité publique


P.L.U. arrêté par délibération
du conseil municipal en date
du 04/07/2006.

LEGENDE

- Limite de commune
- Servitudes d'Utilité Publique**
- A4 - Servitudes s'appliquant aux terrains riverains des cours d'eau non domaniaux ou compris dans l'emprise du lit de ces cours d'eau. Cours d'eau concerné : Affluent du ru de Gally.
- AC1 - Servitudes de protection des monuments historiques. Edifices classés ou inscrits.
- AC2 - Servitudes de protection des sites et des monuments naturels. Site classé concerné : Plaine de Versailles (classement par décret du 7 juillet 2000).
- EL7 - Servitudes d'alignement. Certaines voies communales font l'objet de plans d'alignement approuvés.
- I3 - Servitudes relatives à l'établissement des canalisations de distribution et de transport de gaz. Canalisation de gaz Haute Pression en service.
- Poste de prédetente
- Poste de livraison client ou de Distribution Publique.
- Poste de coupure ou de sectionnement.
- I7 - Servitudes de protection relatives au stockage souterrain de gaz combustible dans les formations naturelles. Stockage souterrain de gaz concerné : Le territoire de la commune est partiellement concerné par le périmètre du stockage souterrain de Beynes.
- PT2 - Servitudes relatives aux transmissions radioélectriques concernant la protection contre les obstacles. Faisceaux concernés : - Versailles (camp de Satory) - Les Alluets-le-Roi - Les Alluets-le-Roi - Versailles (caserne d'Artois).
- Centre concerné : - Centre radioélectrique des Alluets-le-Roi - Feucherolles.
- Plans de prévention des risques naturels prévisibles (PPRNP)**
- Périmètres délimitant les zones affectées ou susceptibles d'avoir été affectées par des travaux souterrains.
- Itinéraire GR1 (Chemin de Grande Randonnée).
- Itinéraire PR (Chemin de Petite Randonnée).



ENCART
de la partie Nord de la Commune
Echelle 1:5000

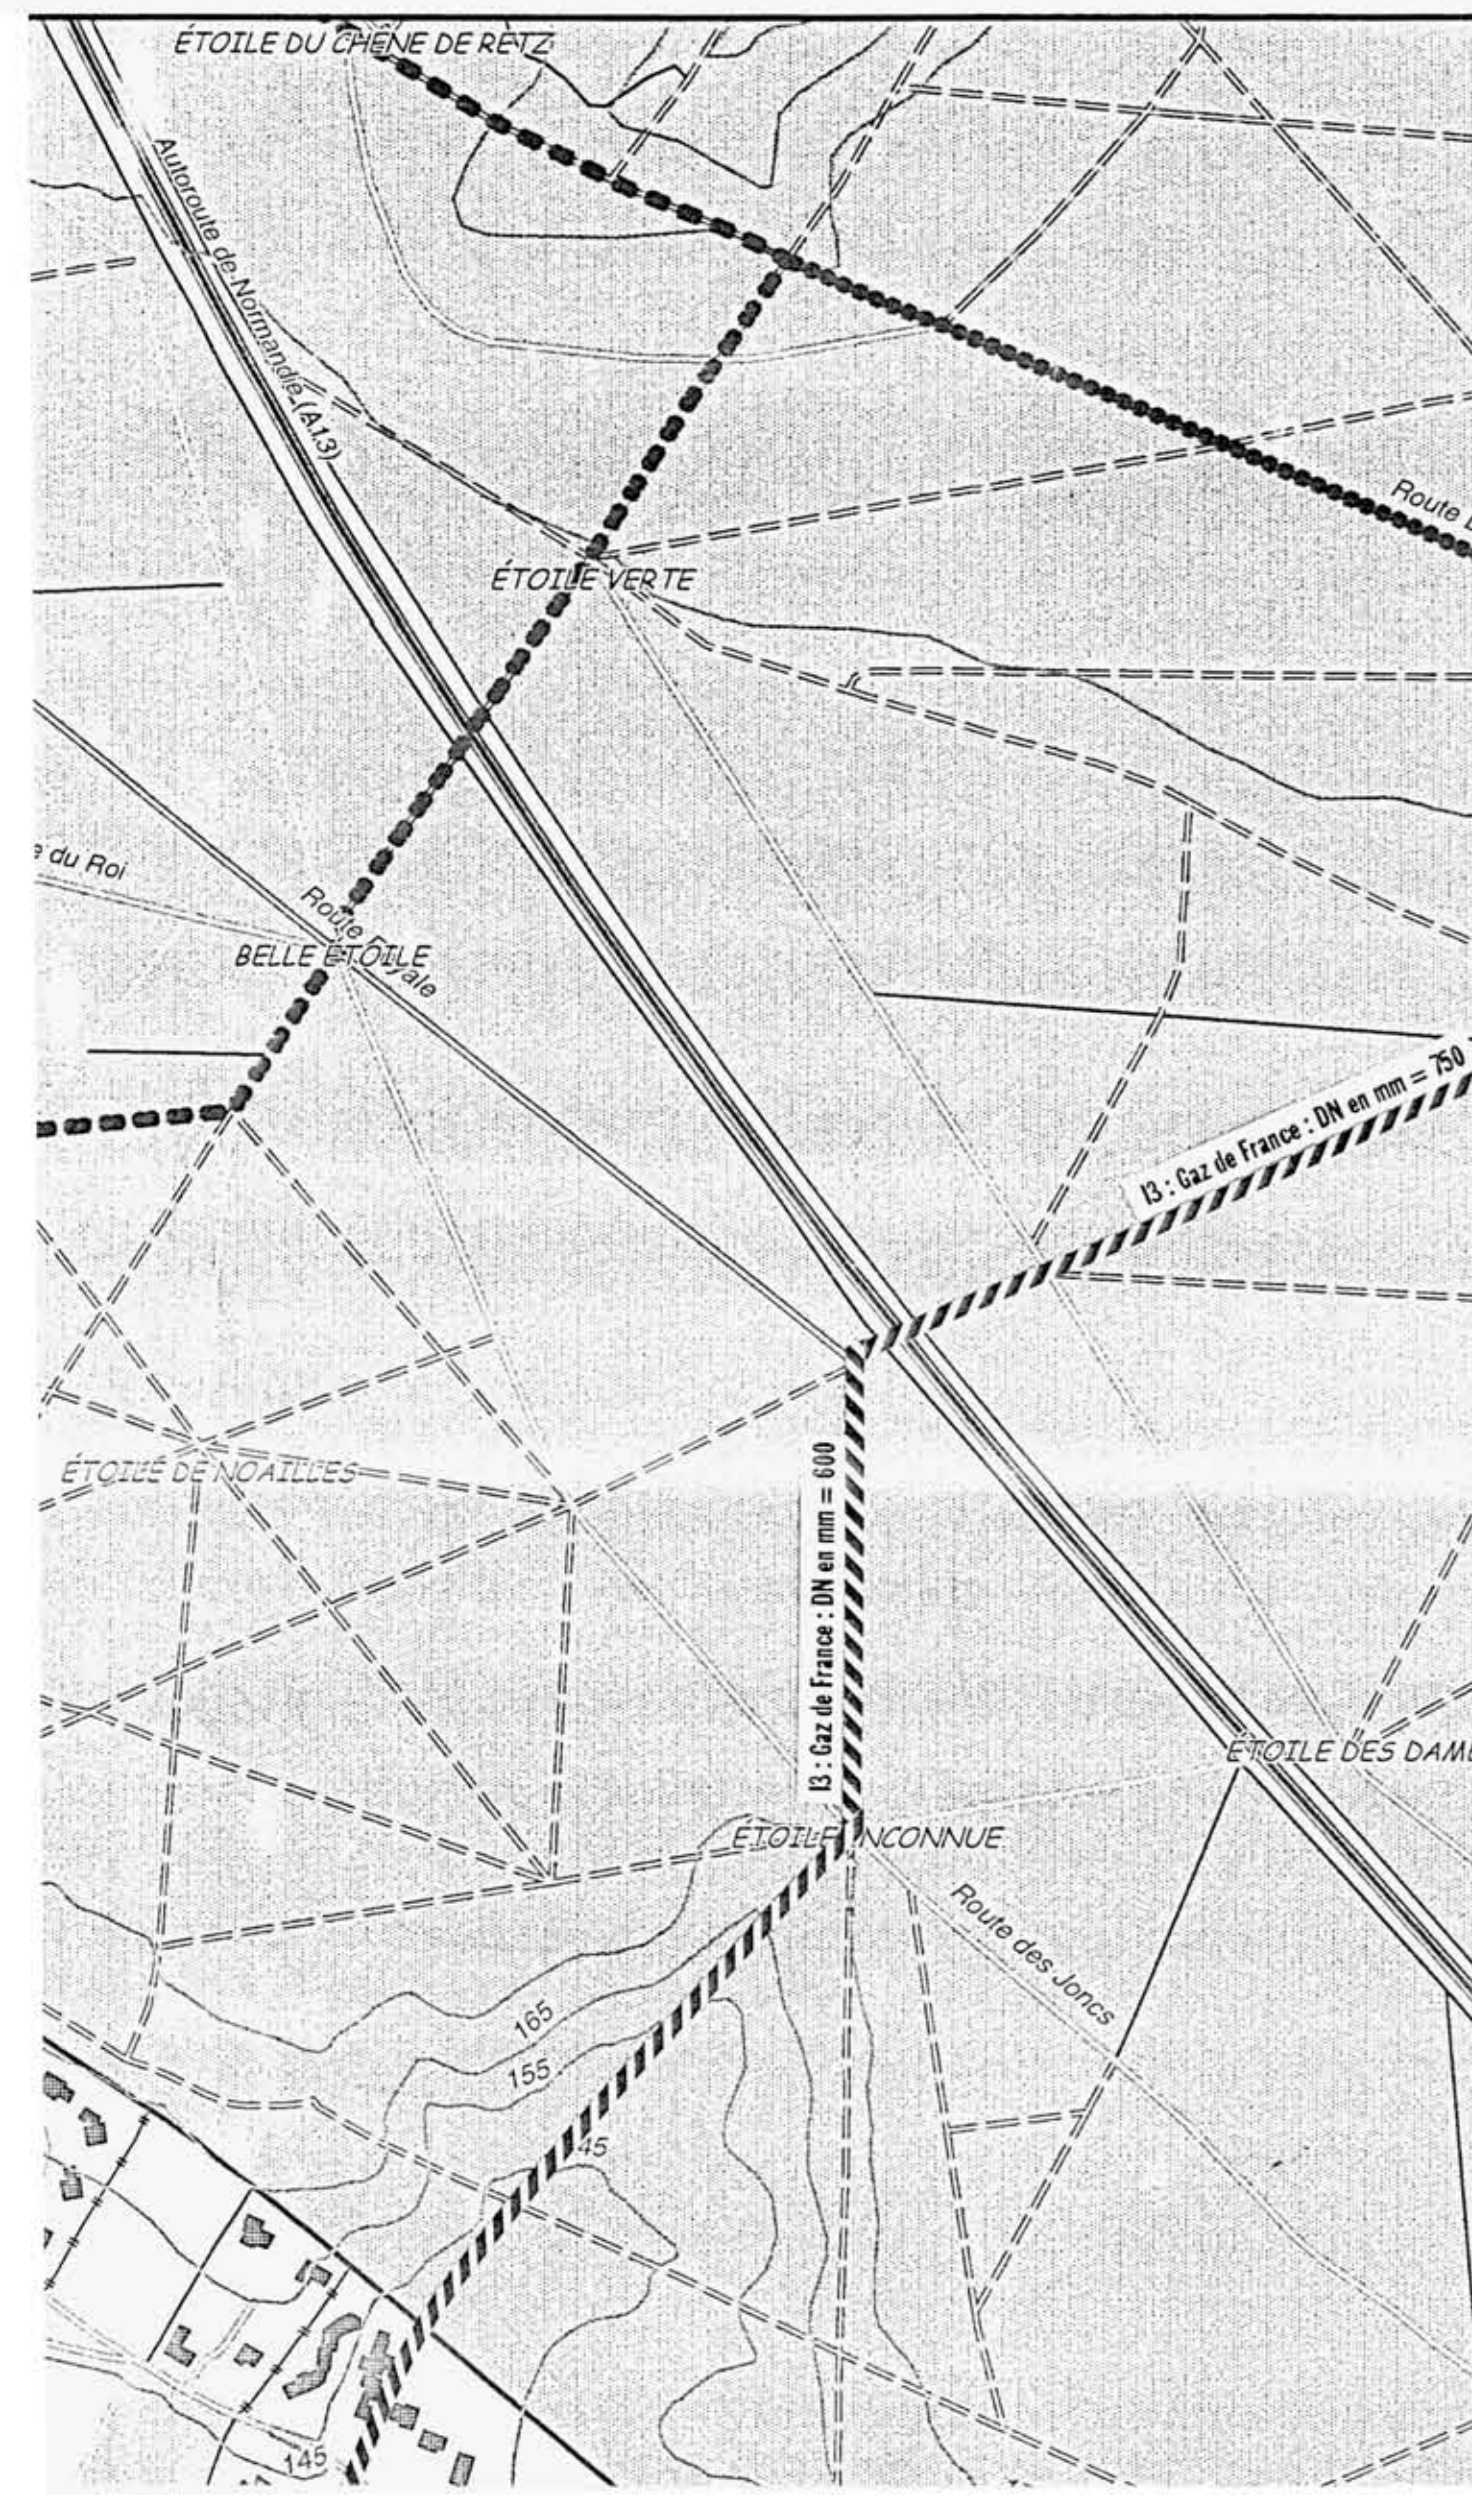

VOIR ENCART
pour la partie Nord de la Commune
(en bas et à gauche du plan)

